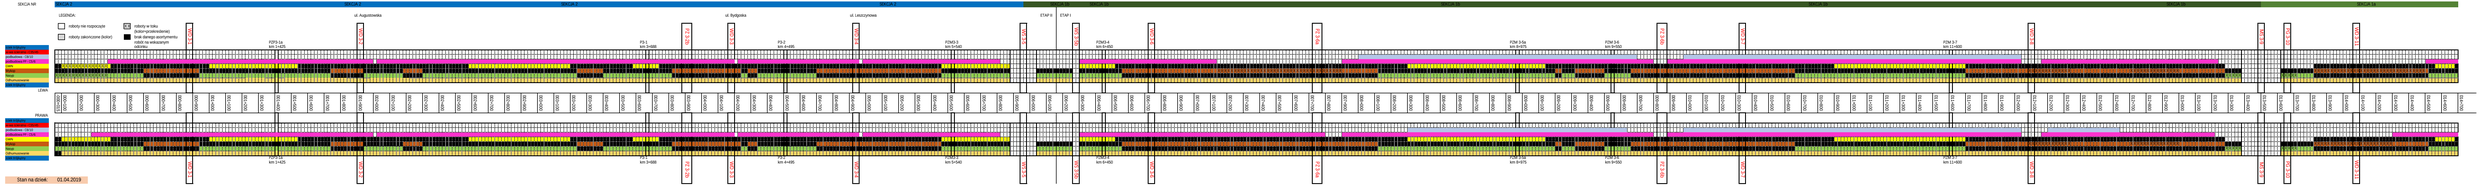
SEKCJA NR
SEKCJA 1
SEKCJA 2
SEKCJA 3
SEKCJA 4
SEKCJA 5
SEKCJA 6
SEKCJA 7
SEKCJA 8
SEKCJA 9
SEKCJA 10
SEKCJA 11
SEKCJA 12
SEKCJA 13
SEKCJA 14
LEGENDA:
roboty nie rozpoczęte
roboty zakończone (kolor)
roboty w toku (kolor/przekreślenie)
brak danego asortymentu robót na wskazanym odcinku
ul. Augustowska
ul. Bydgoska
ul. Leszczynowa
ETAP II
ETAP I
FZP3-1a
km 1+425
FZ-1
km 3+088
FZ-2
km 4+495
FZM3-3
km 5+540
FZM3-4
km 6+450
FZM 3-5a
km 8+975
FZM 3-6
km 9+550
FZM 3-7
km 11+800
LEWA
PRAWA
km 1+425
km 3+088
km 4+495
km 5+540
km 6+450
km 8+975
km 9+550
km 11+800
Stan na dzień: 01.04.2019